



COMUNE di  
MORBIO INFERIORE

16 aprile 2019

Ufficio tecnico comunale  
UTC Morbio - 091 695 46 20



## AVVISO Nr. 1

### DI PERTURBAZIONE AL TRAFFICO VEICOLARE IN Via STEFANO FRANSCINI, Via BALBIO, Via alle SCUOLE e Via ZEE

I lavori inerenti le sottostrutture stradali (fognature, condotte dell'acqua, gas ed elettricità), la pavimentazione bituminosa e l'illuminazione pubblica del comparto di Via Stefano Francini inizieranno, come da programma:

**Martedì 23 aprile 2019, ore 07.00**

Con l'intento di rendere fluido il traffico del quartiere che ospita l'importante polo scolastico della Scuola Media, un tratto di Via Balbio sarà reso a senso unico già da **giovedì 18 aprile** e i paletti della moderazione saranno momentaneamente rimossi per permettere il transito dei veicoli dal basso verso l'alto con l'inserimento di una serie di posteggi provvisori a lato della strada, per i residenti con permesso municipale. (vedi indicazioni sul retro).

La Via alle Scuole e la tratta di Via Stefano Francini senza cantiere, saranno rese transitabili liberamente nei due sensi (lavori di cantiere permettendo) fatta eccezione nei giorni scolastici durante le seguenti fasce orarie:

**7:30 / 8:30**

**11:00 / 12:00**

**13:00 / 14:00**

**15:00 / 17:30**


In queste fasce l'accesso veicolare sarà garantito solo ai residenti o altre categorie di utenti in possesso del permesso Municipale da richiedere preventivamente presso l'UTC di Morbio indicando il numero di targa del proprio veicolo. La gestione del traffico sarà affidata ad agenti di sicurezza.

Il giro del verde di mercoledì 24 aprile nel comparto in oggetto, sarà sospeso.

Vi segnaliamo inoltre che durante la prima settimana del cantiere, per lavori che riguardano l'incrocio fra via alle Scuole, via Balbio e via Francini, l'accesso al comparto durante le ore lavorative 07.00 / 17.00 non sarà possibile. (salvo indicazioni contrarie dalla Direzione Lavori)

Informazioni particolari riguardanti lo svolgimento del cantiere possono essere richieste al personale dell'impresa CPA presente sul posto oppure alla Direzione dei Lavori affidata allo Studio Ingegneria Cometti di Besazio (Sig. Fausto Martinelli Cell. 079 407 63 46).

**Ci scusiamo per i disagi arrecati dal cantiere e  
ringraziamo per la comprensione**

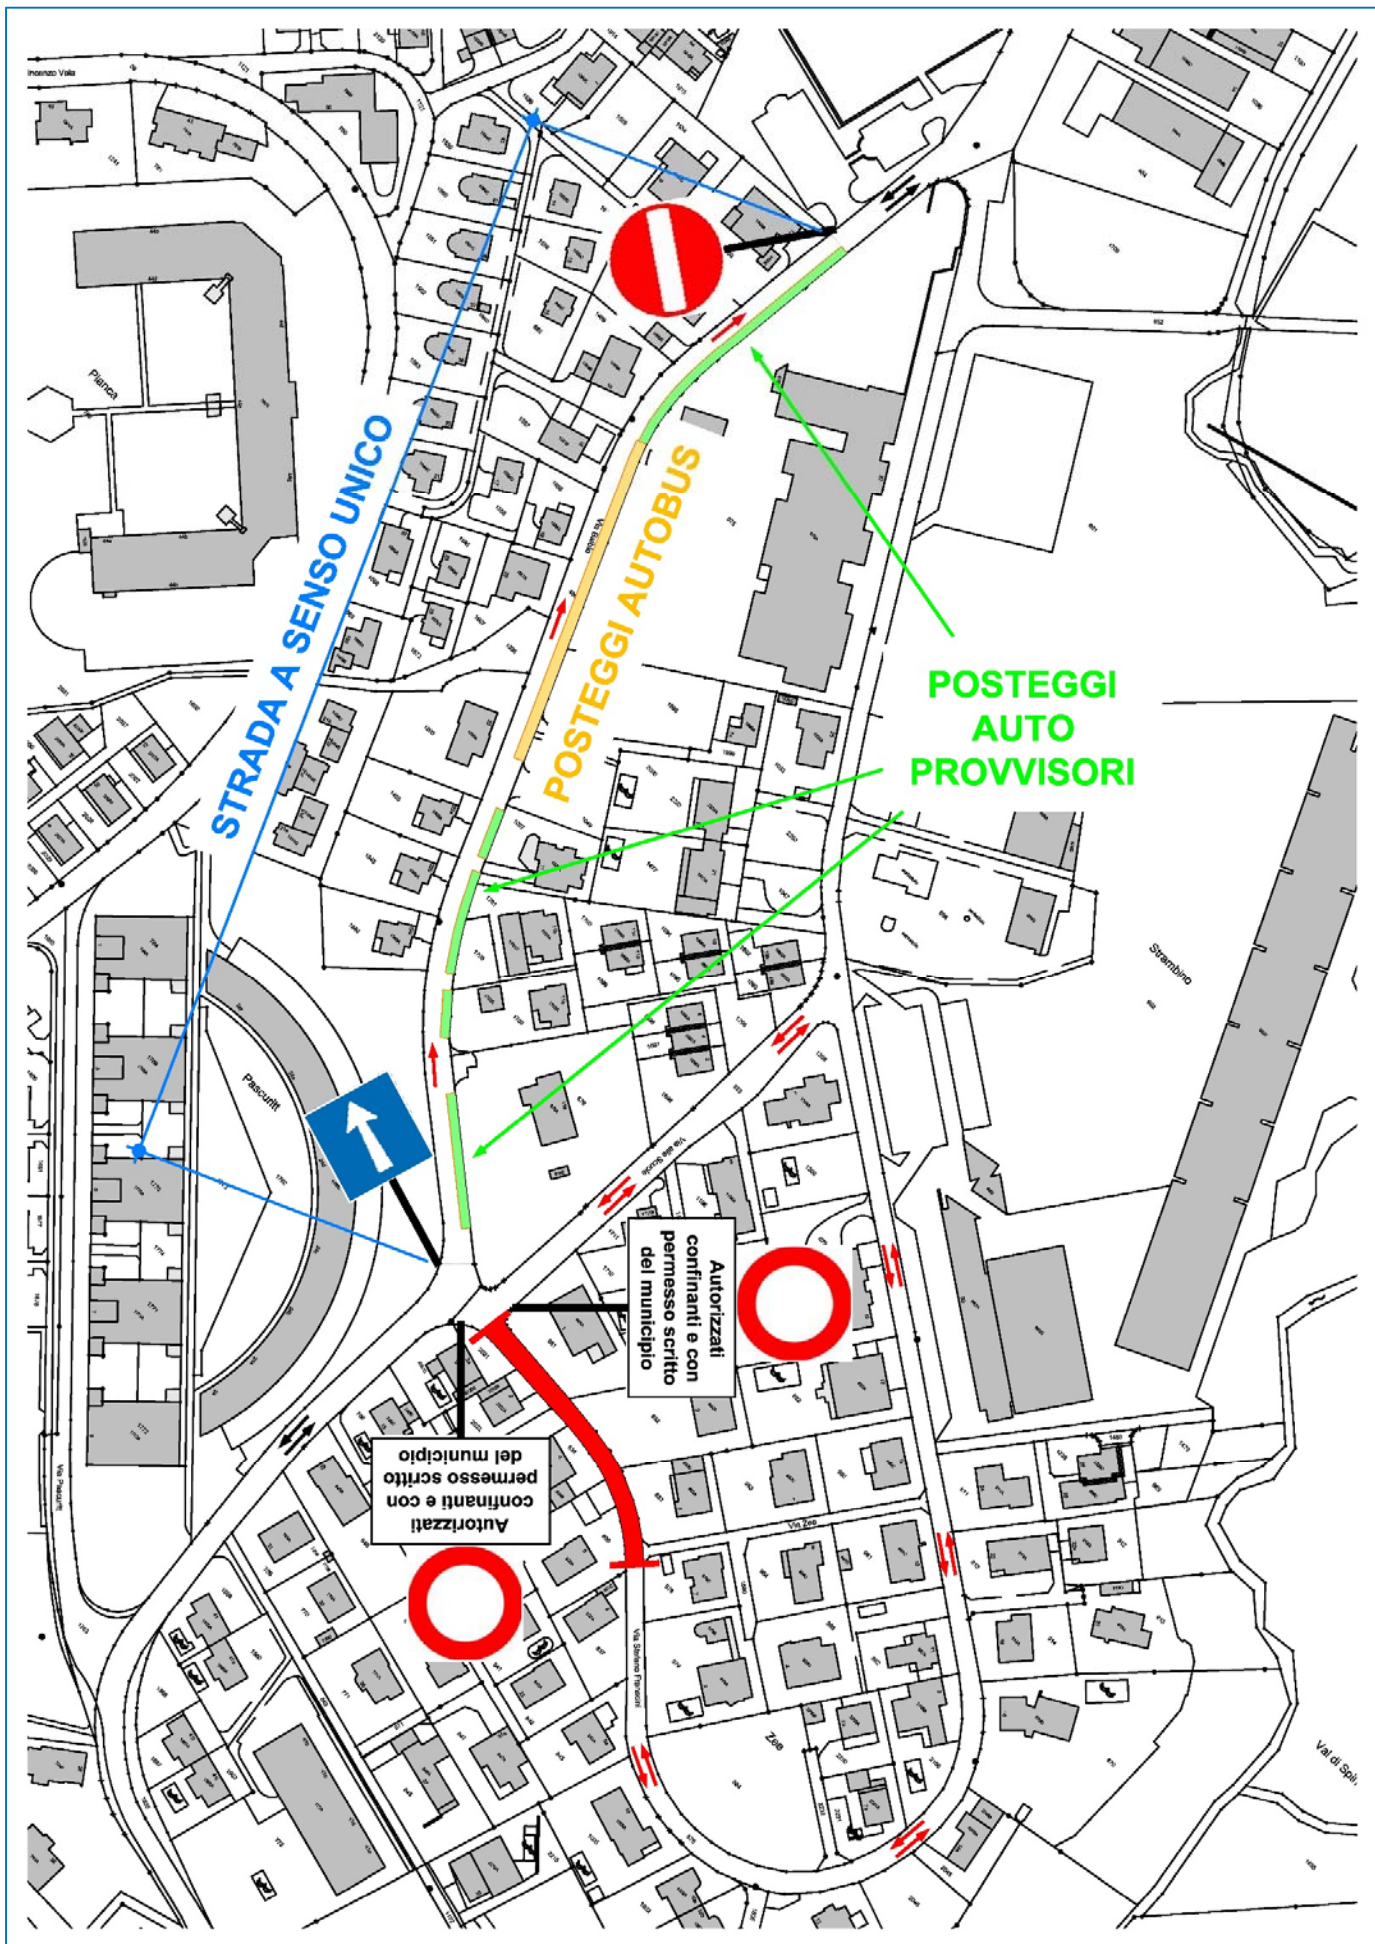

STRADA A SENSO UNICO

POSTEGGI AUTOBUS

POSTEGGI AUTO PROVVISORI

Autorizzati con permesso scritto del municipio

Autorizzati con permesso scritto del municipio

Innozenz Viale

Pianosa

Pascurit

Strambino

Via di Spai